



Untergeschoss

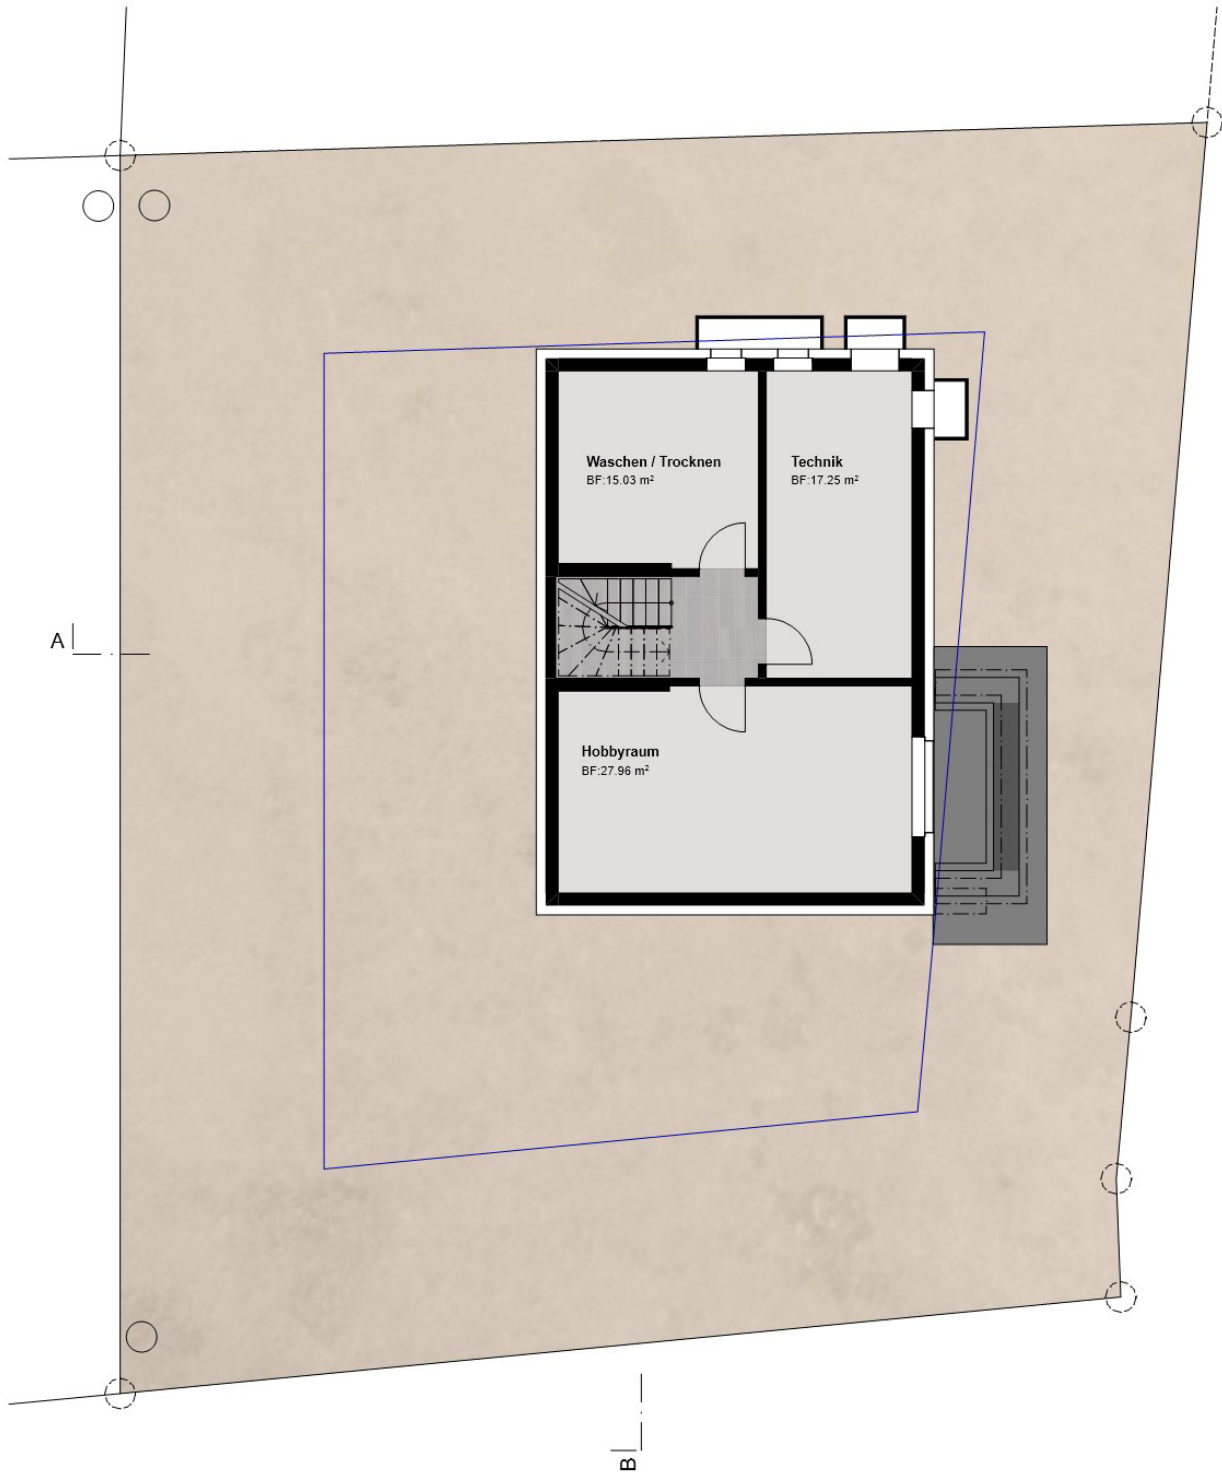

BAUVORHABEN: EFH Aeplimatt Aeplimatt, 5018 Erlinsbach AG		AUFTRAGGEBER: Merz GmbH Architektur Giebelweg 12, 5024 Küttigen		PLANVERFASSER: Merz GmbH Architektur Giebelweg 12, 5024 Küttigen	
PLANNUMMER: 31.7.1	PLANTITEL: Untergeschoss	MASSSTAB: 1:100	PLANGRÖSSE: A3	PROJEKTNUMMER: 2501	GEZEICHNET: ss
				DATUM: 04.02.2025	
				REVIDIERT:	

Erdgeschoss

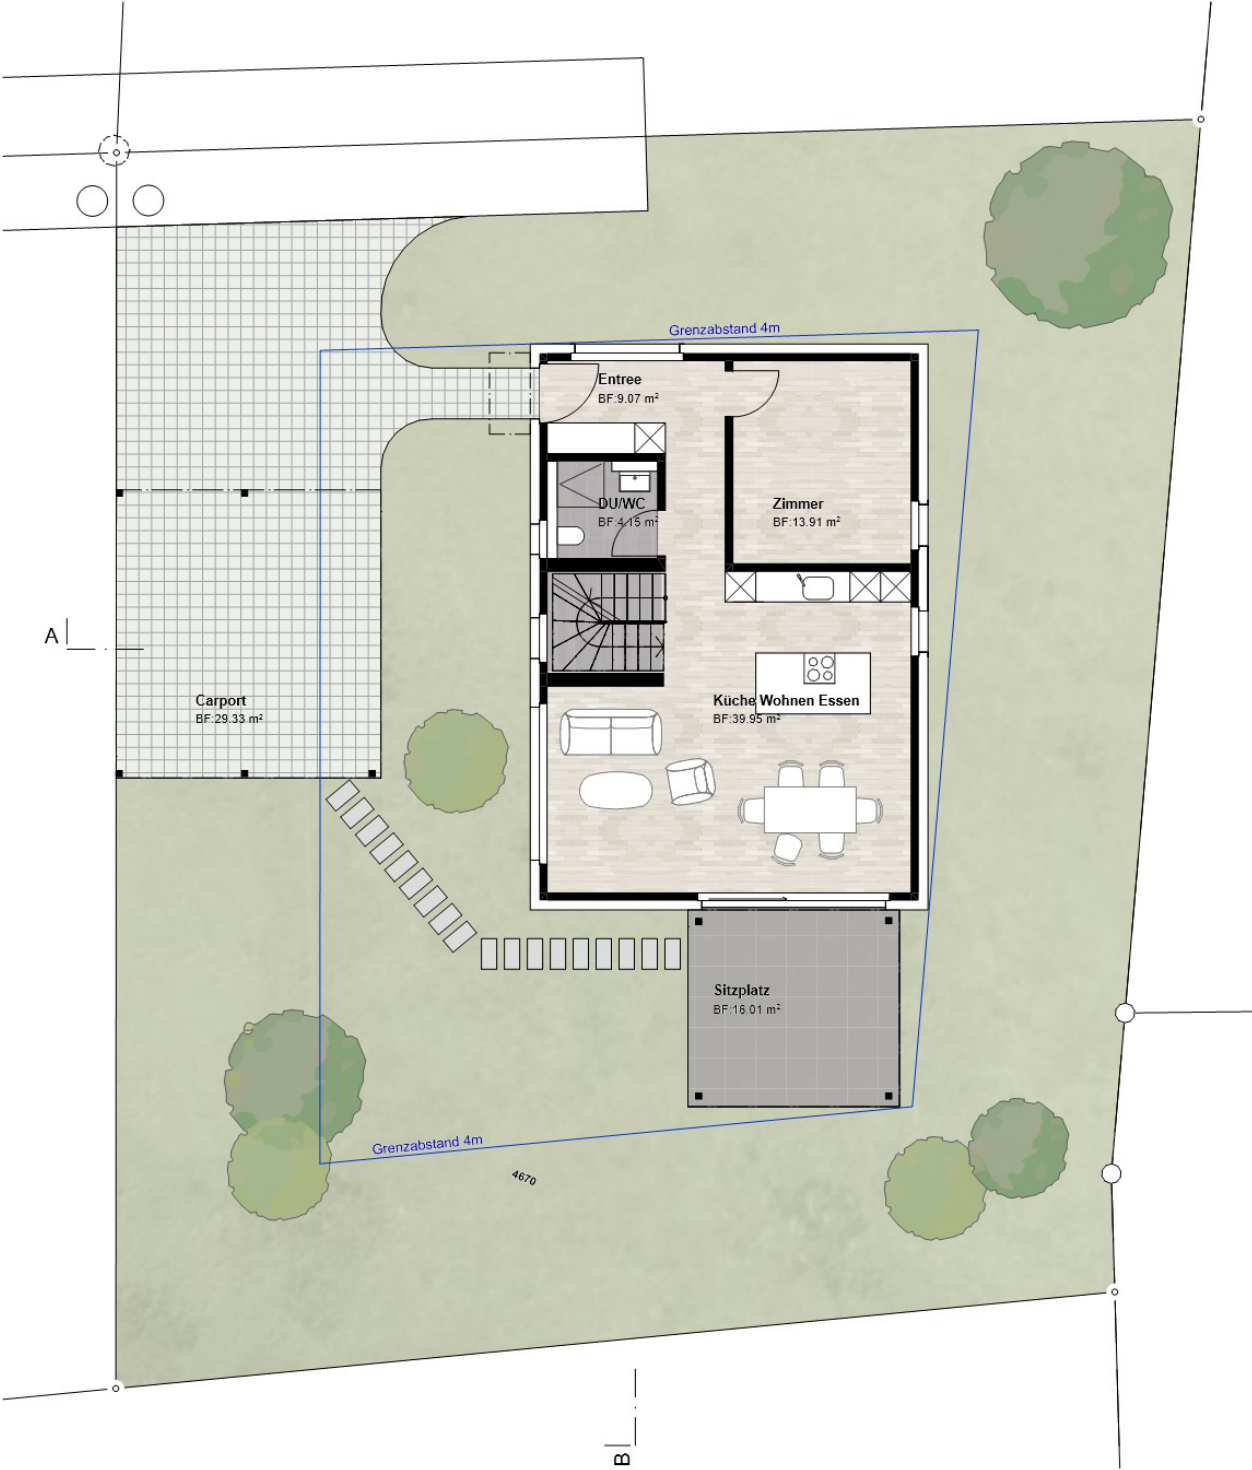

BAUVORHABEN: EFH Aeplimatt Aeplimatt, 5018 Erlinsbach AG		AUFTRAGGEBER: Merz GmbH Architektur Giebelweg 12, 5024 Küttigen			PLANVERFASSTER: Merz GmbH Architektur Giebelweg 12, 5024 Küttigen		
PLANNUMMER: 31.7.2	PLANTITEL: Erdgeschoss	MASSSTAB: 1:100	PLANGRÖSSE: A3	PROJEKTNUMMER: 2501	GEZEICHNET: ss	DATUM: 04.02.2025	REVIDIERT:



Obergeschoss



BAUVORHABEN: EFH Aeplimatt Aeplimatt, 5018 Erlinsbach AG		AUFTRAGGEBER: Merz GmbH Architektur Giebelweg 12, 5024 Küttigen			PLANVERFASSTER: Merz GmbH Architektur Giebelweg 12, 5024 Küttigen		
PLANNUMMER: 31.7.3	PLANTITEL: Obergeschoss	MASSSTAB: 1:100	PLANGRÖSSE: A3	PROJEKTNUMMER: 2501	GEZEICHNET: ss	DATUM: 04.02.2025	REVIDIERT:



Situationsplan



AUFTRAGGEBER EFH Asplimatt Asplimatt, 5018 Erlinsbach AG		AUFGABEGEBER Merz GmbH Architektur Glebelweg 12, 5024 Küttigen		PLANBEREITER Merz GmbH Architektur Glebelweg 12, 5024 Küttigen				
PLANNUMMER 31.7.9	PLANTITEL Situation	MASSSTAB 1:500	PLANGRÖSSE A4	PROJEKTNUMMER 2501	DRUCKBLATT 02	DATUM 14.03.2025	REVISOR	

© Merz AG 2025 | EFH Asplimatt Erlinsbach AG, Architektur & Projektplanung/Baugesundheit